


ОПИСАНИЕ МЕСТОПОЛОЖЕНИЯ ГРАНИЦ
Публичный сервитут в целях размещения существующего объекта
электросетевого хозяйства ВЛ 110кВ "Талдом I-Талдом II"
(наименование объекта, местоположение границ которого описано
(далее - объект))

Раздел 1

Сведения об объекте		
№ п/п	Характеристика объекта	Описание характеристики
1	2	3
1	Местоположение объекта	Московская область, Талдомский городской округ
2	Площадь объекта ± величина погрешности определения площади (Р ± Дельта Р)	17168 кв.м. ± 46 кв.
3	Иные характеристики объекта	Публичный сервитут в целях размещения существующего объекта электросетевого хозяйства ВЛ 110кВ "Талдом I-Талдом II" сроком действия 49 лет в интересах Публичного акционерного общества «Россети Московский регион»

Местоположение публичного сервитута: Московская область, Талдомский городской округ			
Система координат		МСК-50, зона 2	
Метод определения координат		Аналитический	
Обозначение характерных точек границ	Координаты, м		Средняя квадратическая погрешность положения характерной точки (M_t), м
	X	Y	
1	2	3	4
1	577457.37	2197057.49	0.10
2	577456.48	2197067.42	0.10
3	577438.27	2197076.73	0.10
4	577434.84	2197078.49	0.10
5	577433.86	2197078.99	0.10
6	577431.02	2197143.47	0.10
7	577430.88	2197146.69	0.10
8	577429.20	2197184.68	0.10
9	577428.99	2197189.33	0.10
10	577426.75	2197240.23	0.10
11	577424.88	2197252.26	0.10
12	577421.68	2197272.80	0.10
13	577400.87	2197406.57	0.10
14	577404.26	2197416.52	0.10
15	577371.56	2197418.69	0.10
16	577356.33	2197419.70	0.10
17	577353.27	2197410.72	0.10
18	577364.60	2197337.89	0.10
19	577375.14	2197270.13	0.10
20	577380.51	2197235.62	0.10
21	577383.03	2197178.53	0.10
22	577383.18	2197175.13	0.10
23	577388.31	2197058.68	0.10
24	577449.14	2197057.64	0.10
25	577457.37	2197057.49	0.10
1	577457.37	2197057.49	0.10

Схема расположения границ публичного сервитута

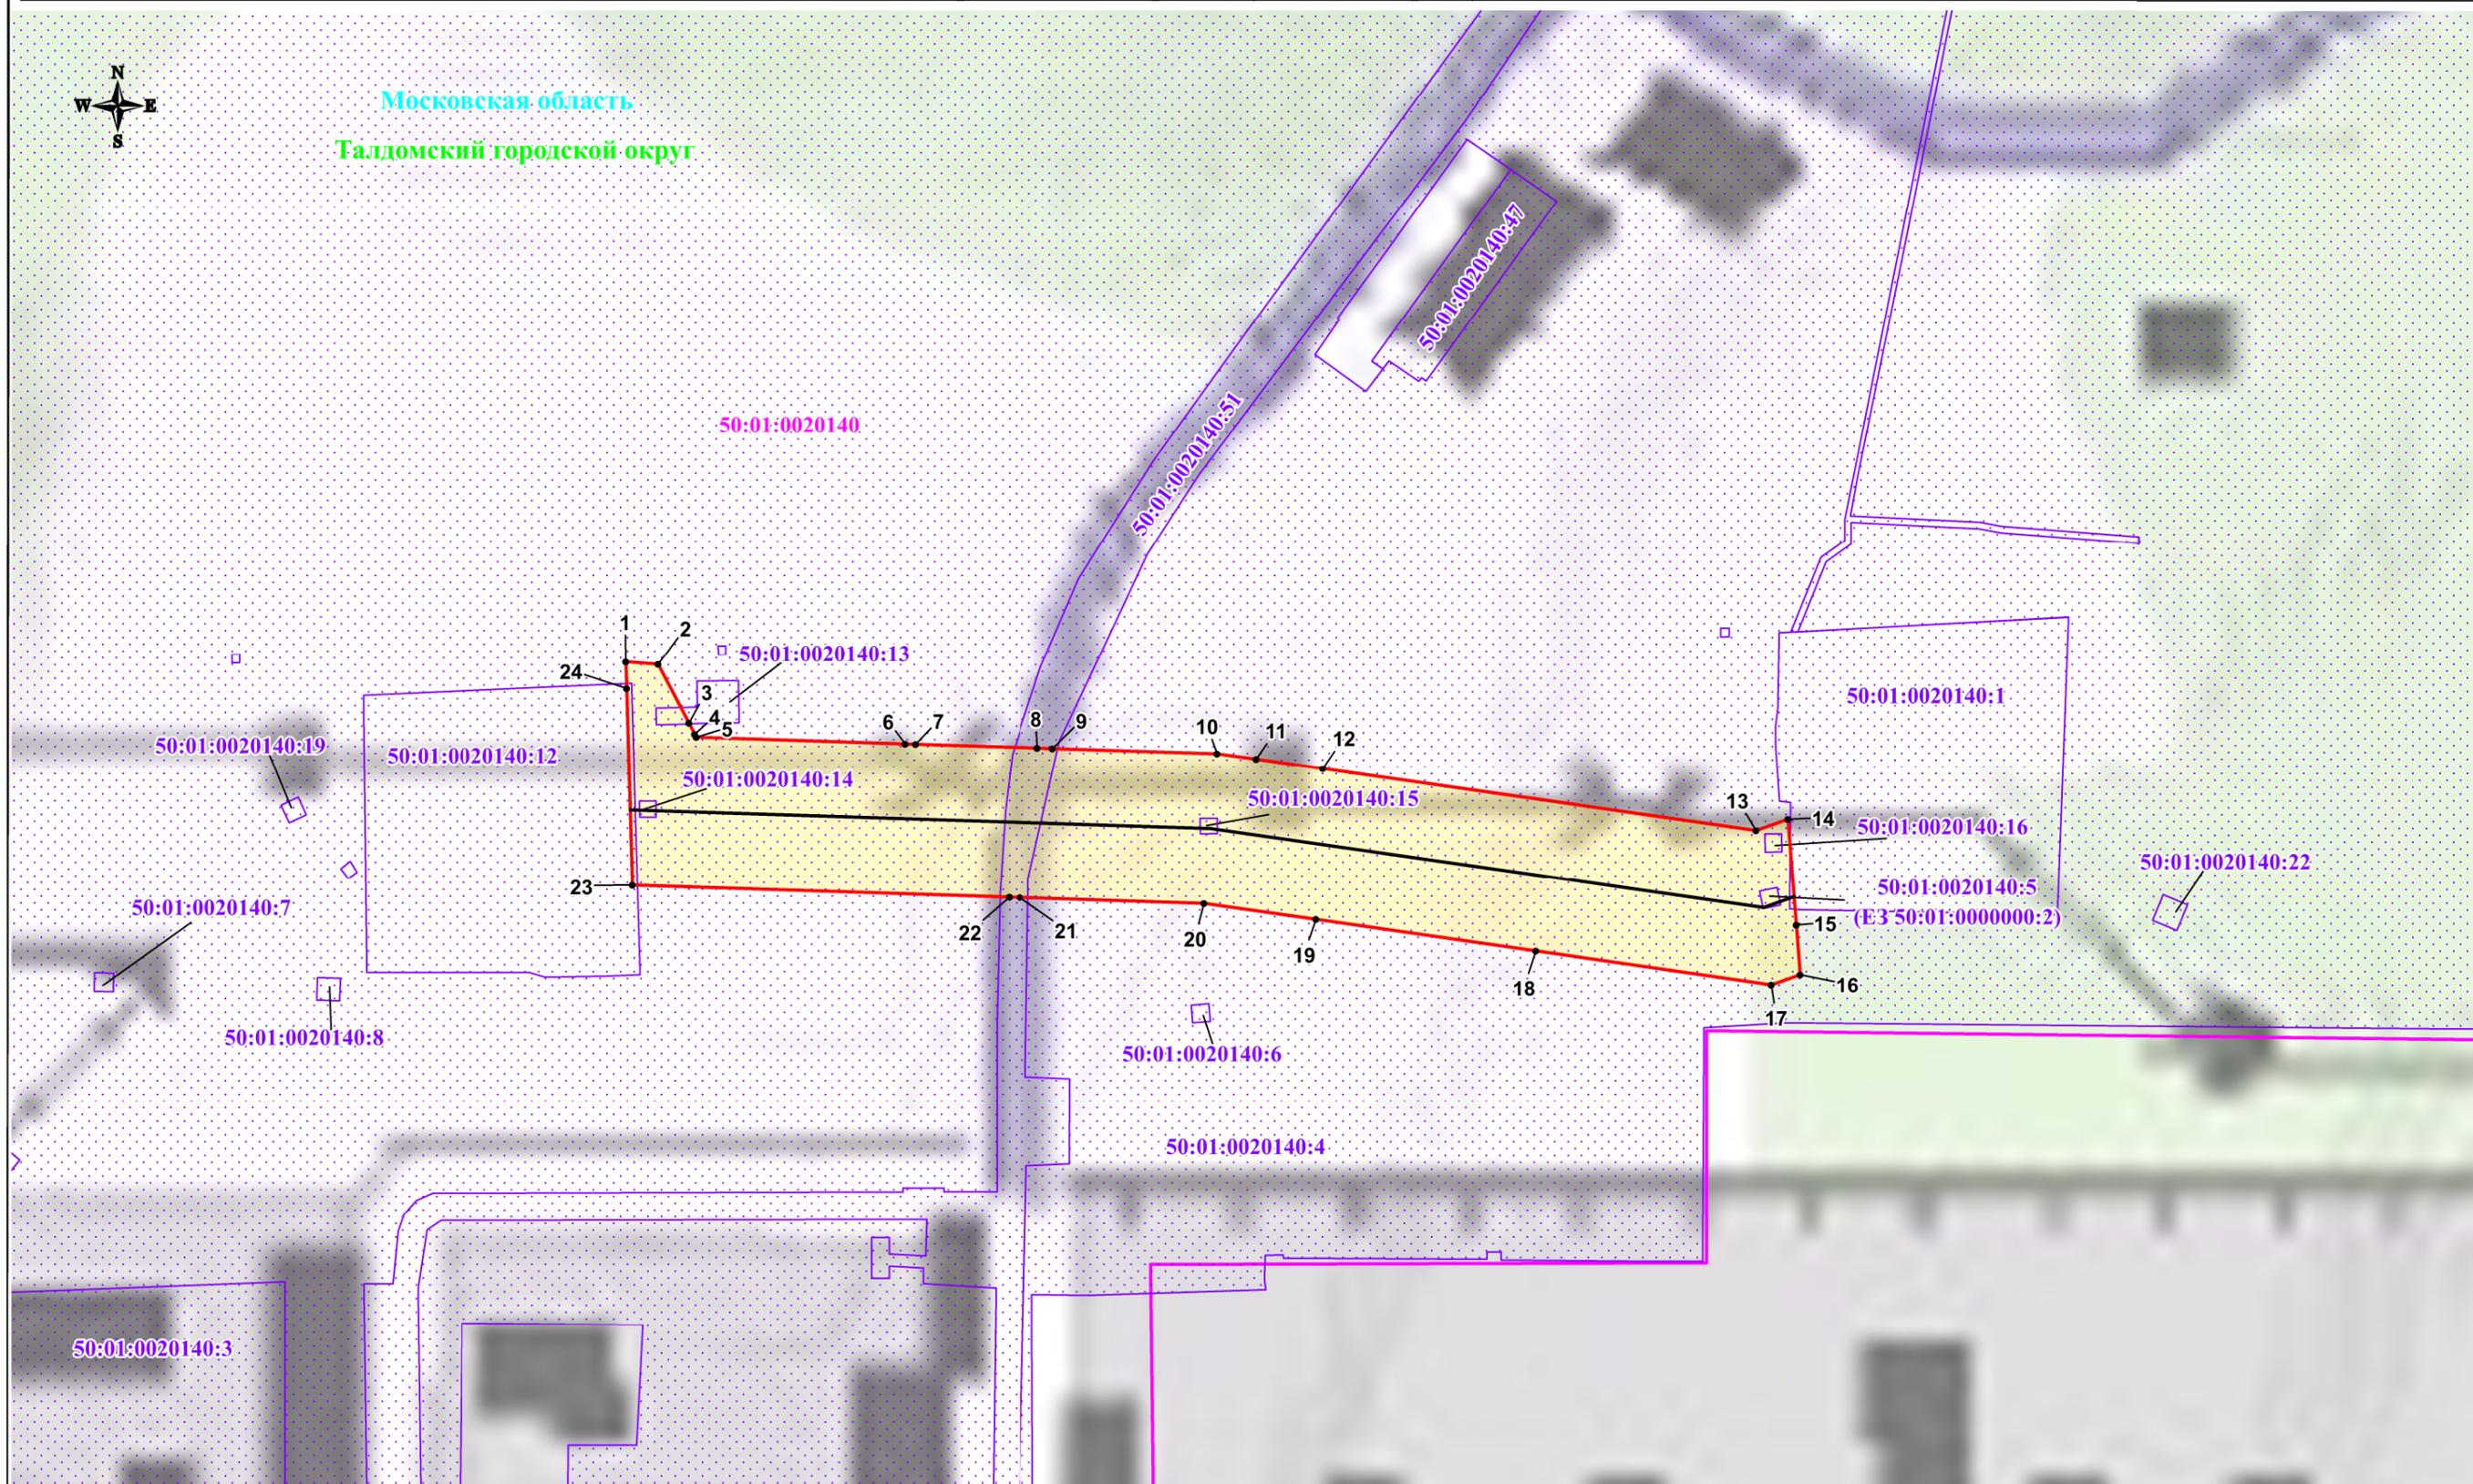

Используемые условные знаки и обозначения:

- обозначение границы публичного сервитута
- обозначение границы земельного участка
- обозначение границы кадастрового квартала
- обозначение линии электропередачи
- обозначение границы охранной зоны линии электропередачи

- 1 • - обозначение характерной точки границы публичного сервитута
- 50:01:0020140 - обозначение номера кадастрового квартала
- 50:01:0020140:1 - обозначение кадастрового номера земельного участка
- Талдомский городской округ - обозначение муниципального образования
- Московская область - обозначение субъекта

Масштаб: 1:2000